

阿部歩道橋補修工事のお知らせ



この度、県道桜井明日香吉野線に架かる阿部歩道橋の補修工事の下記の日程で行います。なお、工事中においては、**歩道橋の通行止めは行いません**。
工事期間中、皆様にはご迷惑をおかけしますが、ご理解、ご協力の程、よろしくお願い申し上げます。

記

作業期間：令和6年8月19日～令和7年3月14日（予定）【土日祝を除く】

作業時間：9:00～17:00（※交通誘導員は7:30～配置）

交通規制：**歩道橋の歩道幅員が減少します。（「工事中の通路図」参照）**
※足場工事においては、県道の片側交互通行を行います。
（工事期間中、交通誘導員を配置し安全に努めます）

発注者：奈良県中和土木事務所 工務課 施設保全係（担当：江島・堀田）
Tel 0744-48-3076

受注者：吉村建設(株)（担当：吉村）【窓口】
Tel 0743-63-0378


※車両制限：高さH=3.8m

工事位置図




工事中の通路図


【歩道橋（南側）作業時】

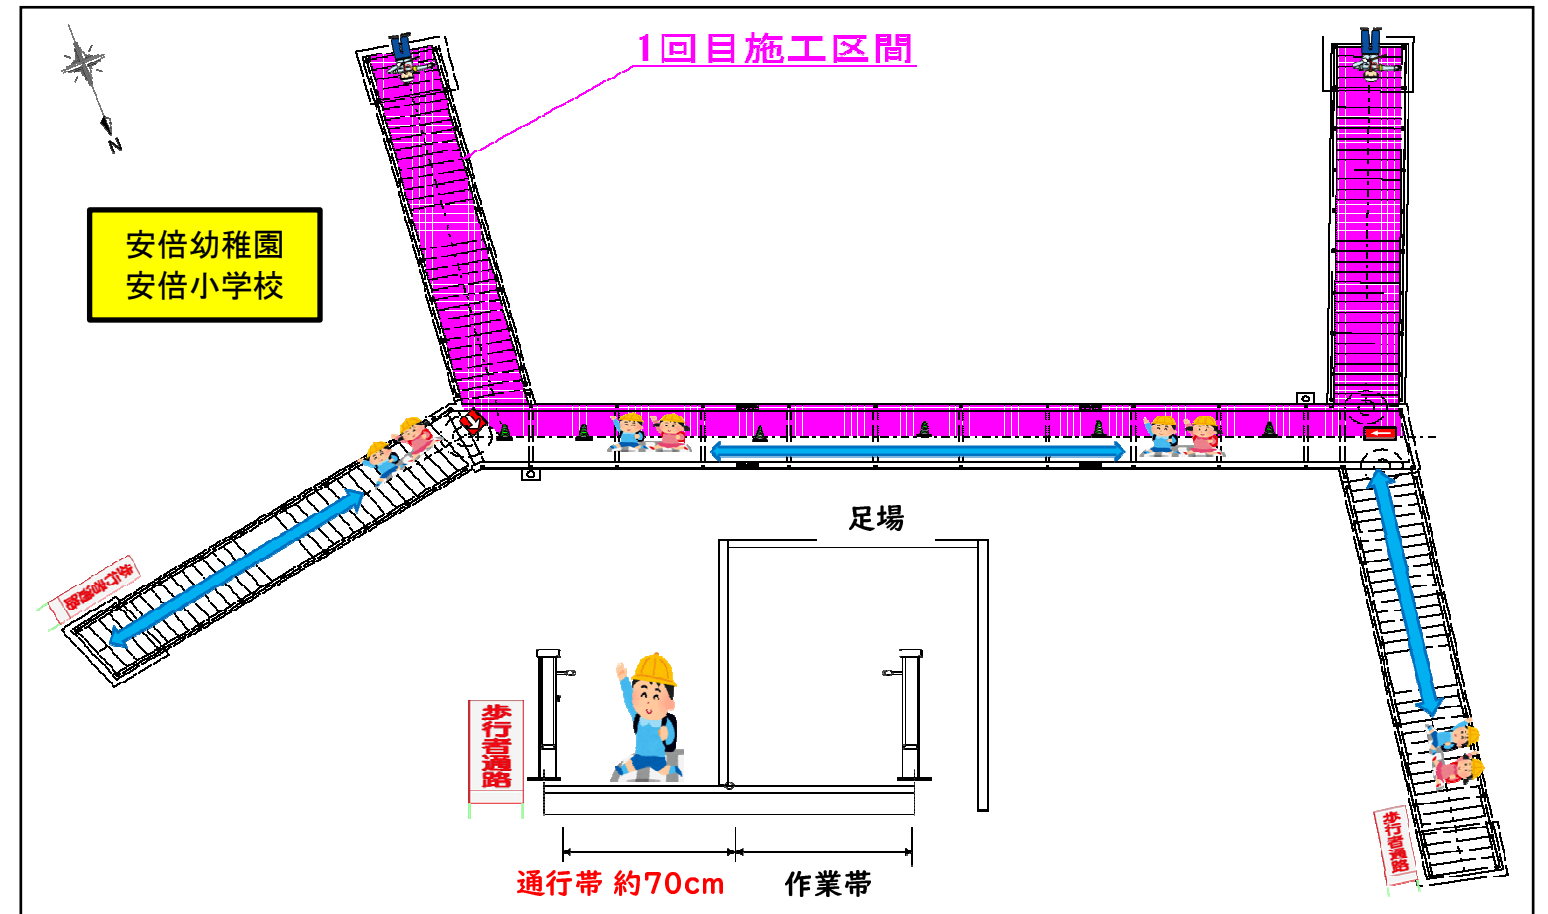

【歩道橋（北側）作業時】

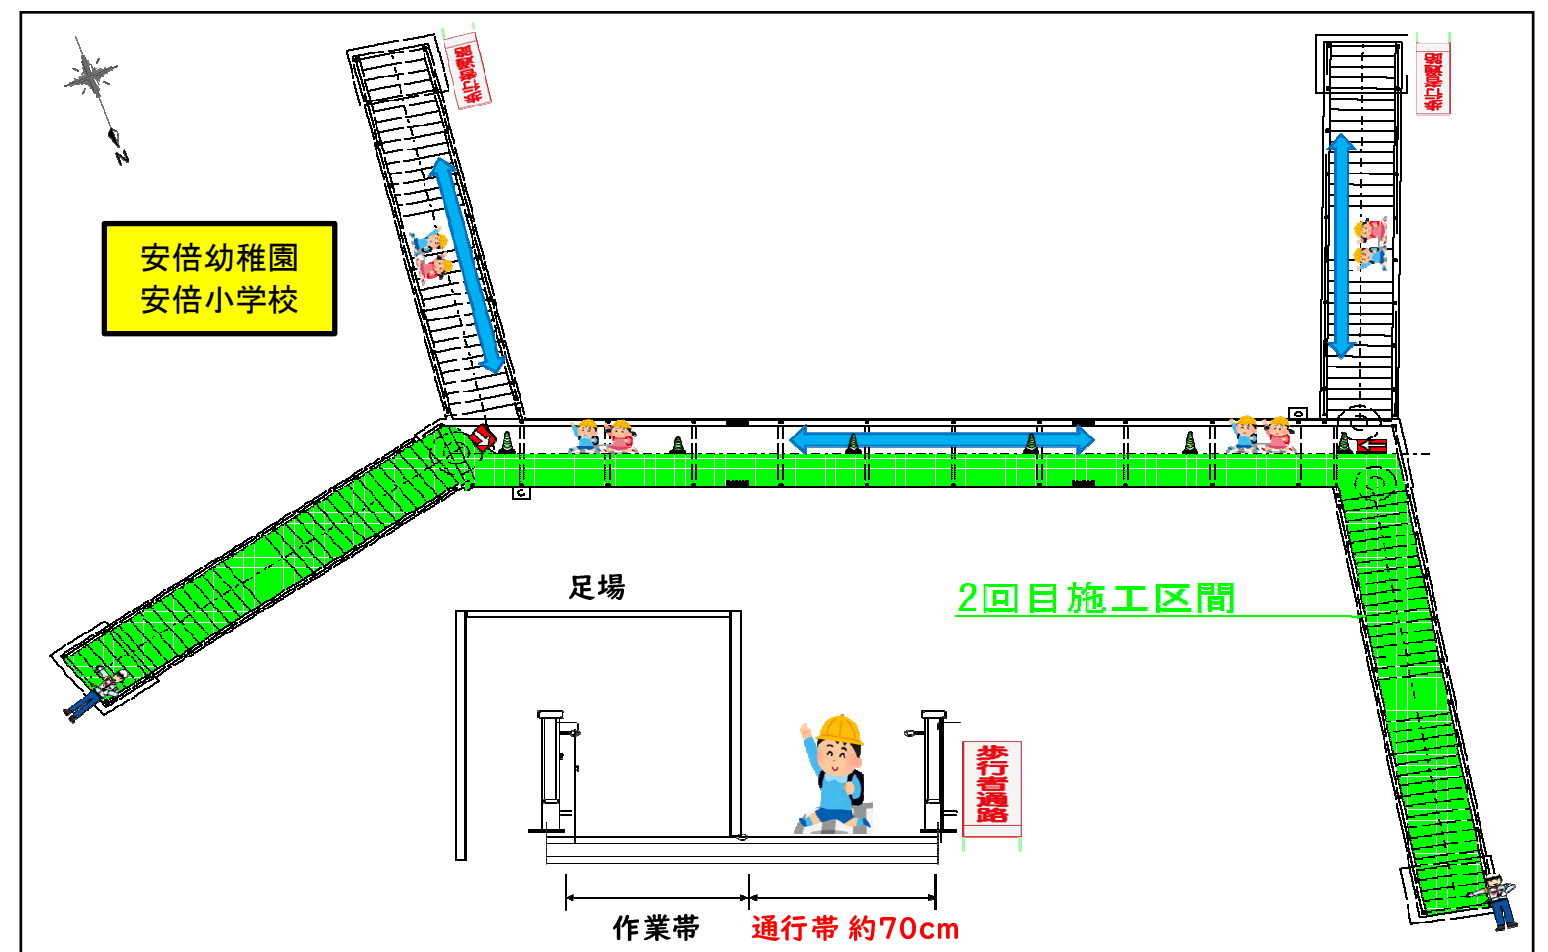

位置図 S=1:25,000

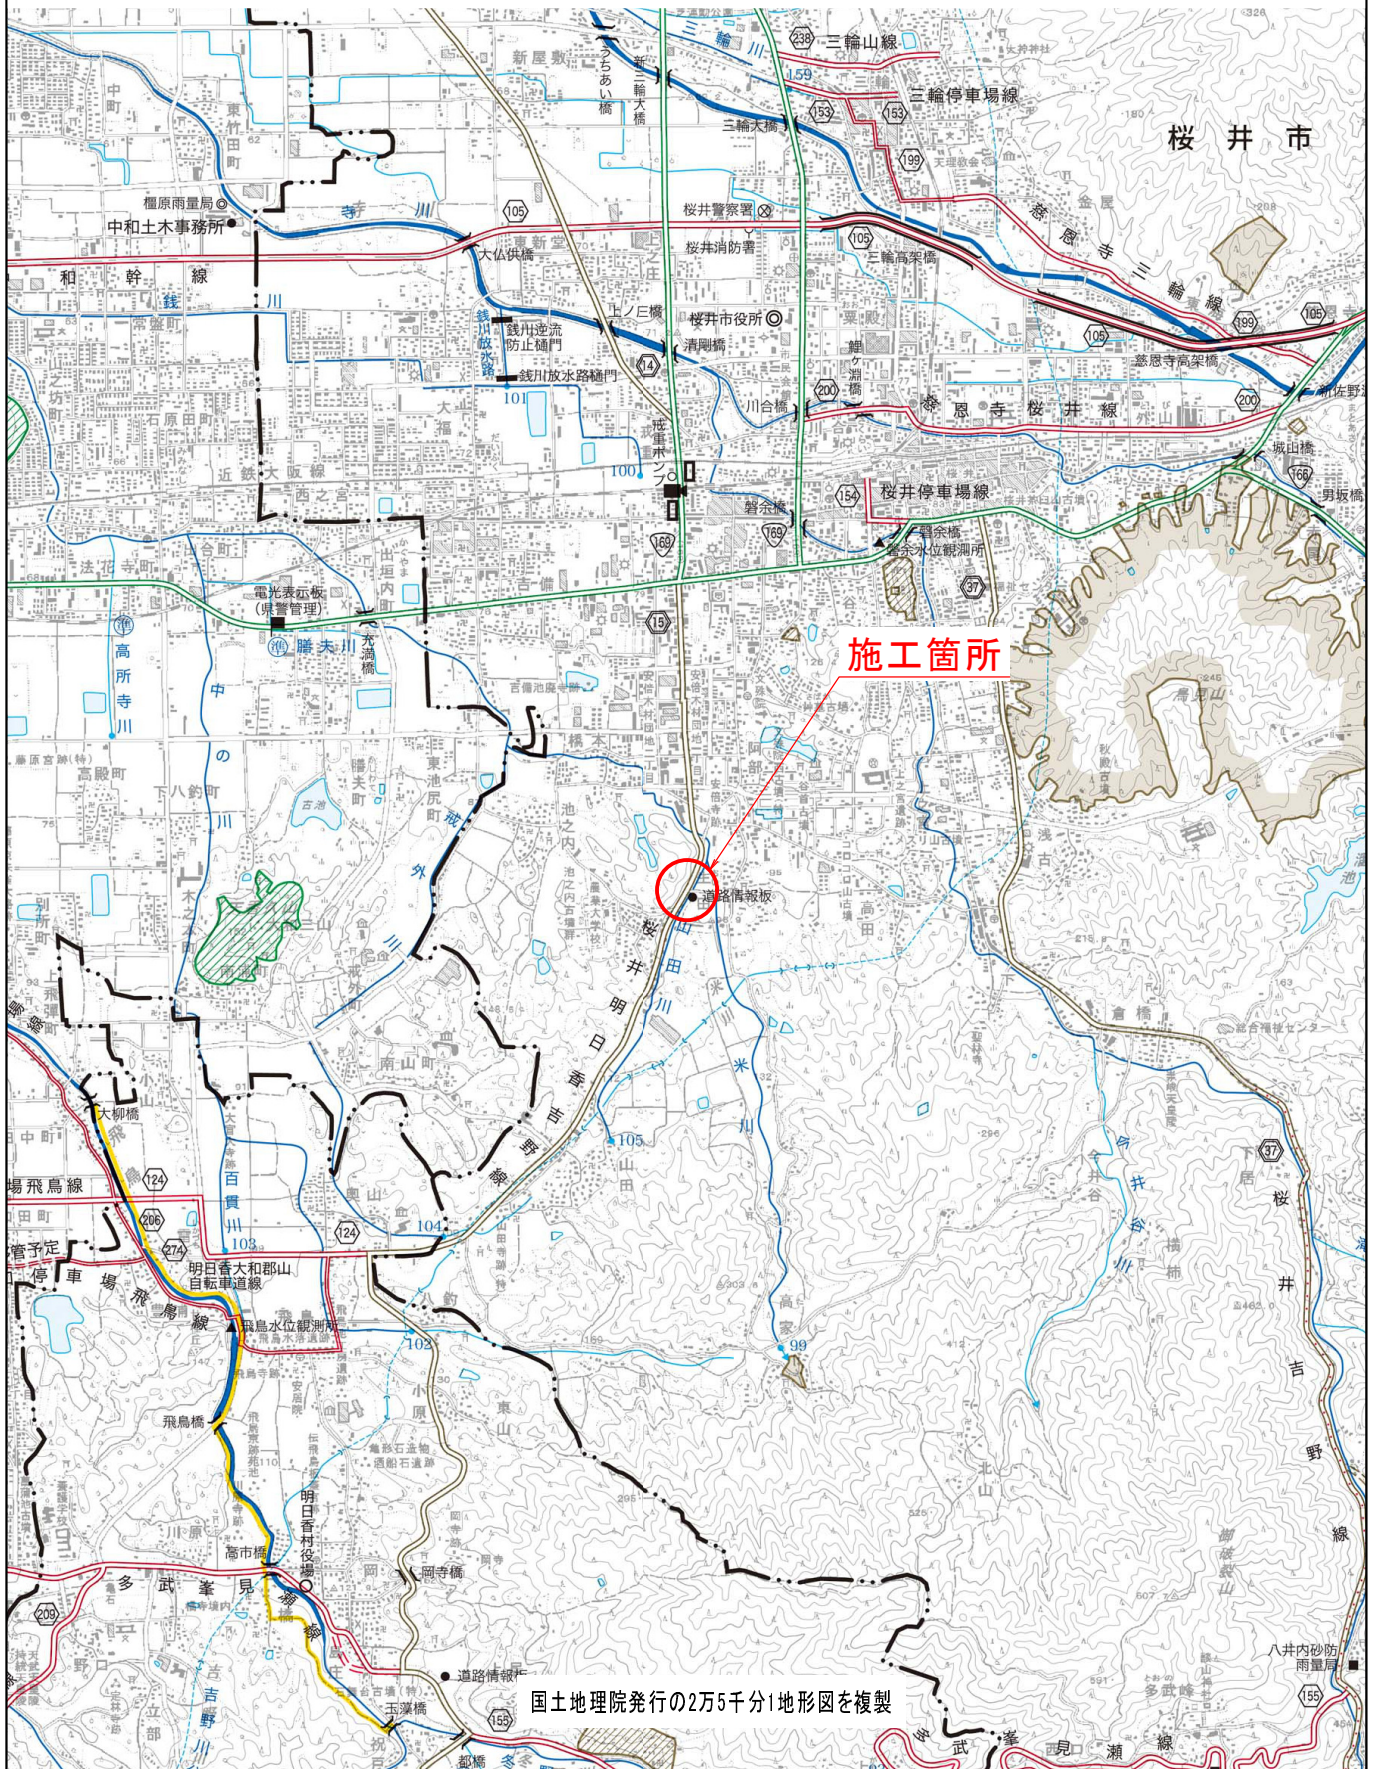

国土地理院発行の2万5千分1地形図を複製